


LEGENDE

Fläche VIP - Raum = 253,66 m²

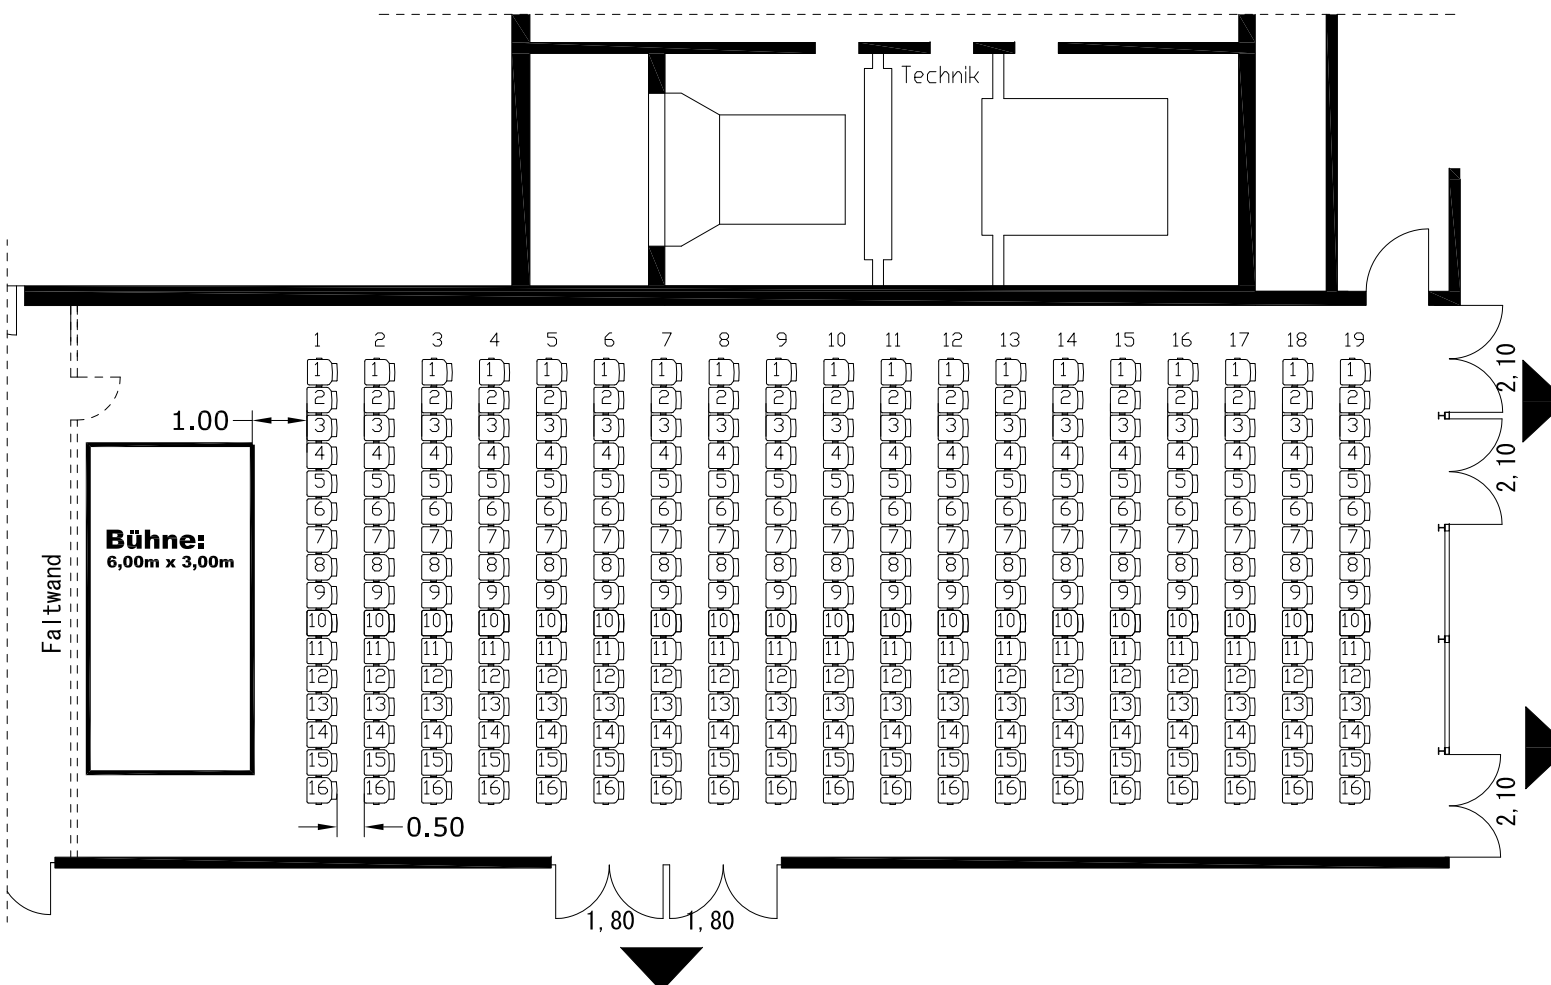

Bühne:
6,00m x 3,00m

Technik

Faltwand

Reihenbestuhlung : 304 Sitzplätze




Blattnr.: MEH 30/11
Maßstab: 1 : 100

Blattbezeichnung:

**VIP - Raum
Reihenbestuhlung**

Betreiber:
Mitsubishi Electric Halle
Siegburger Str.15
D-40591 Düsseldorf
Fons 0211- 8993805
Fax 0211- 8929059

Architekt:

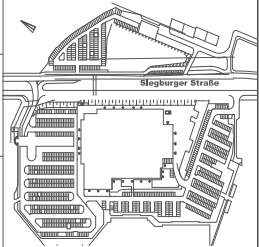

DÜSSELDORF
Congress | Sport | Event

Datum: 25.11. 2003
gez.: Funke+Popal Architekten
geändert: Tenter 15.06.2011
Projektr.:
Blattgr.: 0,90 / 0,60

Alle Maße am Bau sind örtlich und eigenverantwortlich zu prüfen und mit den Architektenplänen zu vergleichen