



Legende :  
 Unterkante MERO-System 7.8m über Bühne

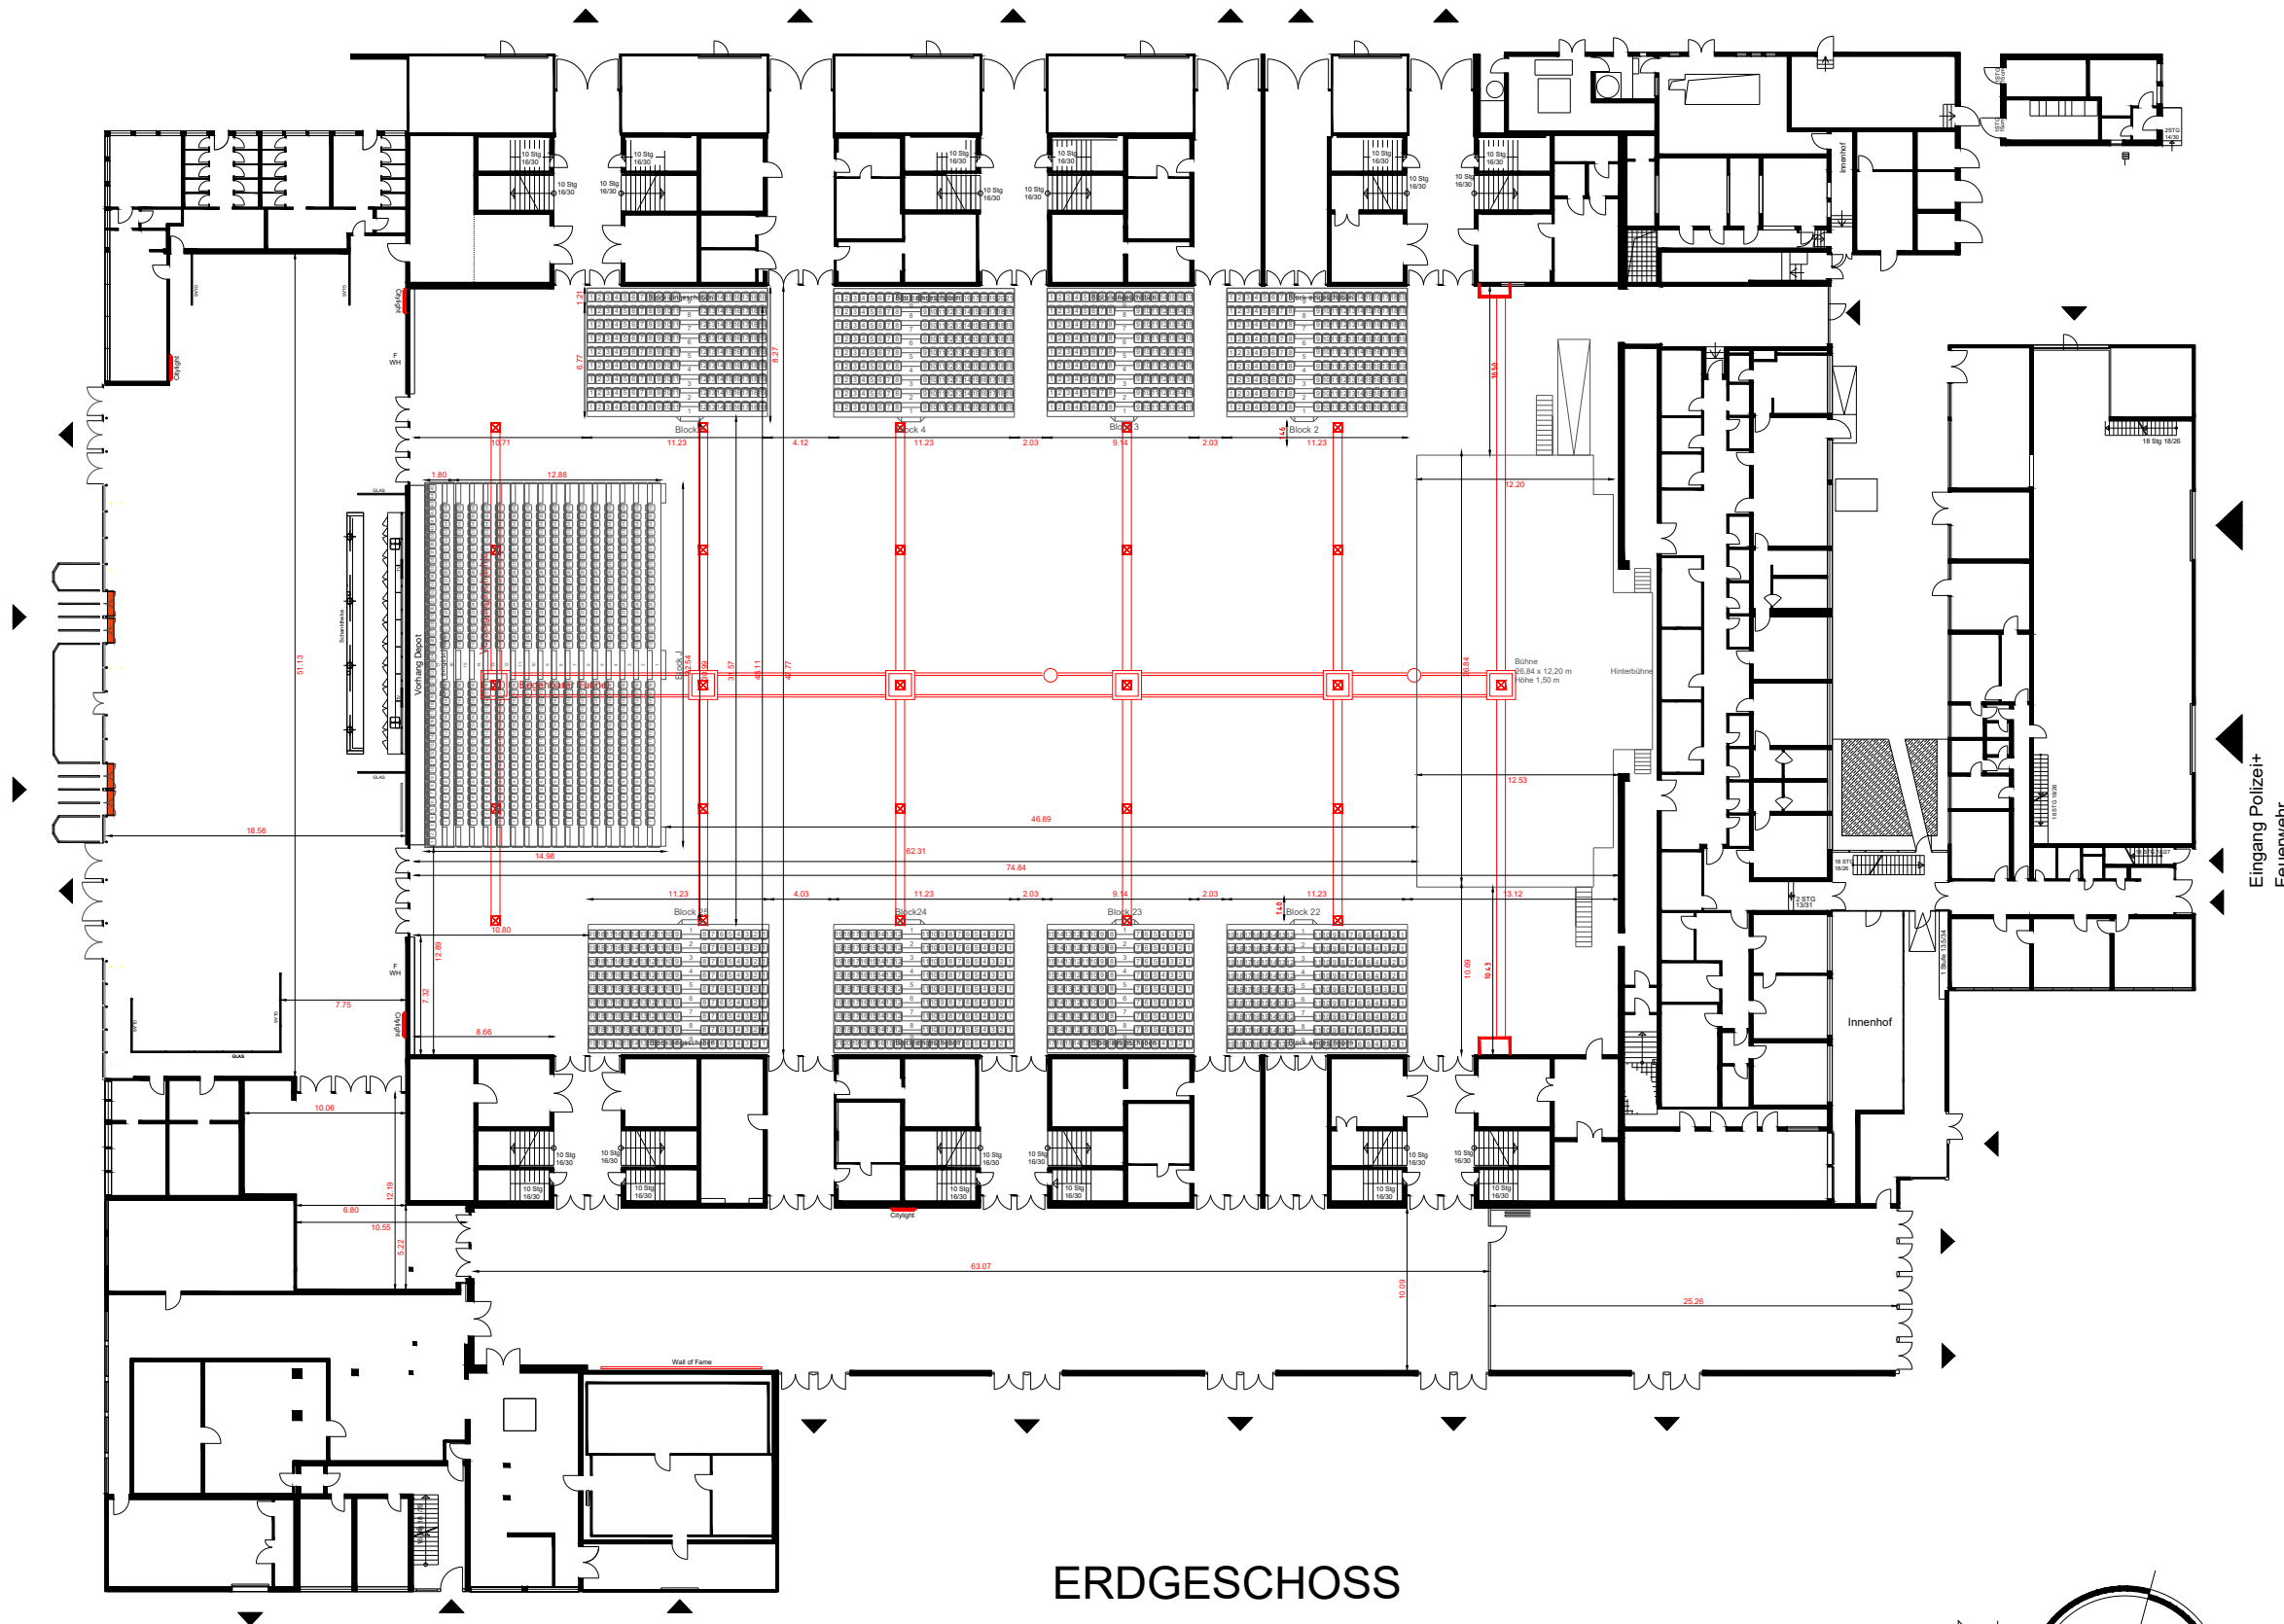

Eingang Polizei+  
Feuerwehr

- Bodenauslass Energie / Wasser
- Bodenauslass Energie / Wasser

ERDGESCHOSS

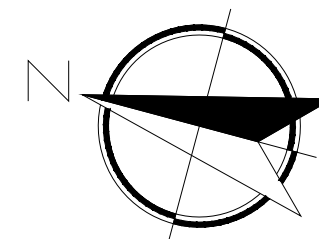

<b>MITSUBISHI ELECTRIC HALLE</b>	Anschritt Siegburger Str. 15 D- 40591 Düsseldorf Kontakt Fon: 0211- 8997710 Kontakt Fax: 0211- 8997719
	Veranstaltung:
Einrichtungsvariante:	
Stand:	000
gez.:	Ausstellung
Projektnr.:	000
Datei Name:	Ausstellung
Maßstab:	
Betreiber:	Arena-Str. 1 D- 40474 Düsseldorf
Alle Maße am Bau sind örtlich und eigenverantwortlich zu prüfen und mit den Architektenplänen zu vergleichen	