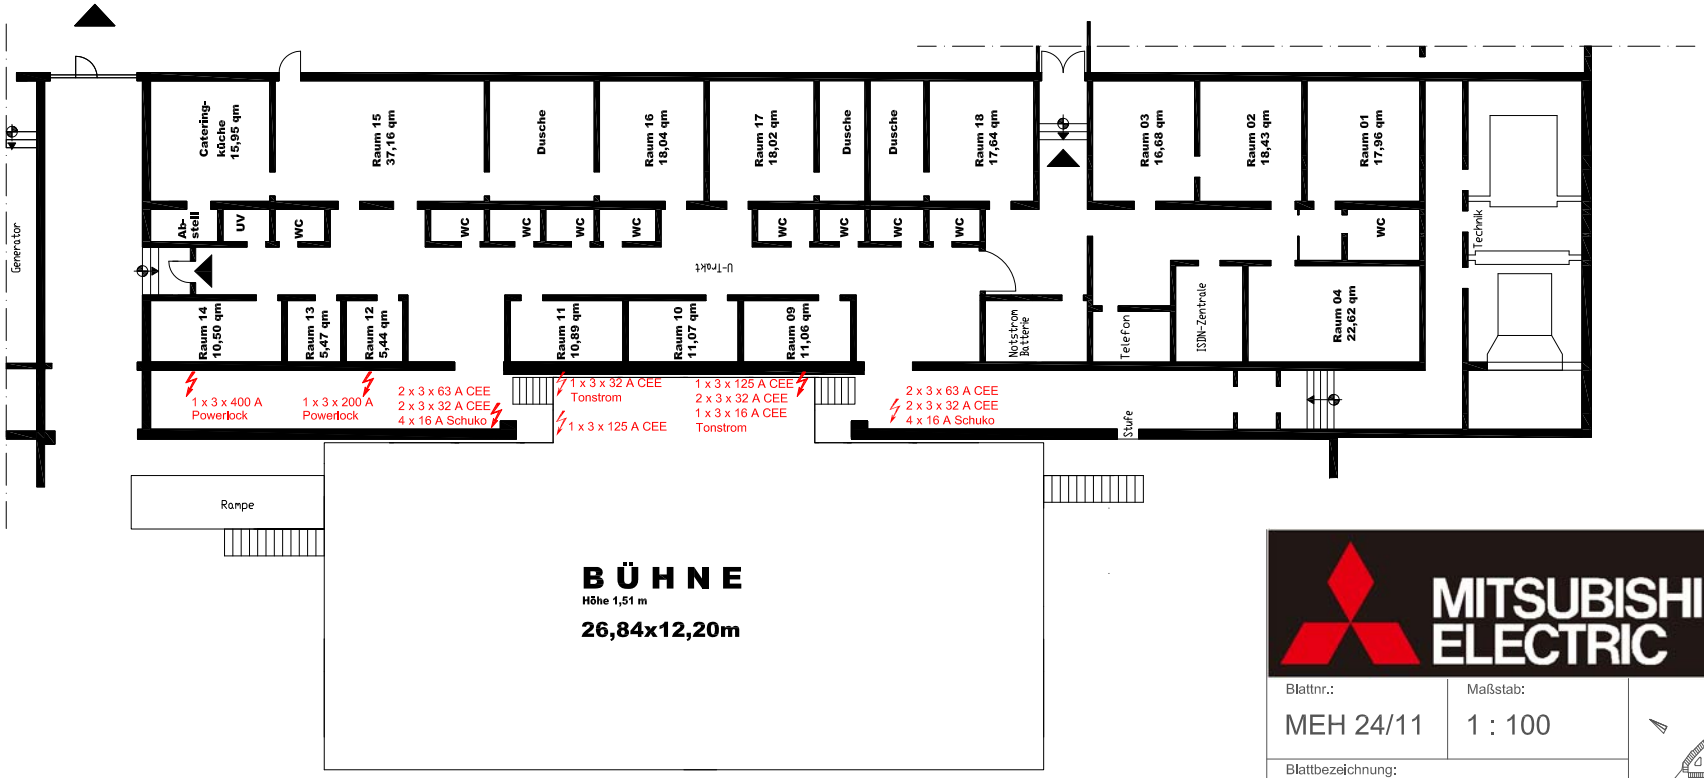

MITSUBISHI ELECTRIC | HALLE

Blattnr.: MEH 24/11	Maßstab: 1 : 100

Blattbezeichnung:

Stromversorgung Bühne

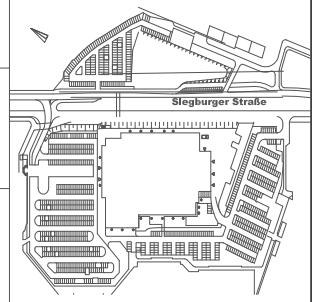

Betreiber:

MITSUBISHI ELECTRIC HALLE
Siegburger Str.15
D- 40591 Düsseldorf
Fon: 0211- 8993805
Fax: 0211- 8929059

Architekt:

DüsseldorfCongress

Datum:	25.11. 2003
gez.:	Funke+Popal Architekten
geändert:	Tenter 15.06.2011
Projektnr.:	
Blattgr.:	0,90 / 0,60

Alle Maße am Bau sind örtlich und eigenverantwortlich zu prüfen und mit den Architektenplänen zu vergleichen